


Osalussaal Tee ise näitus!

130 m²

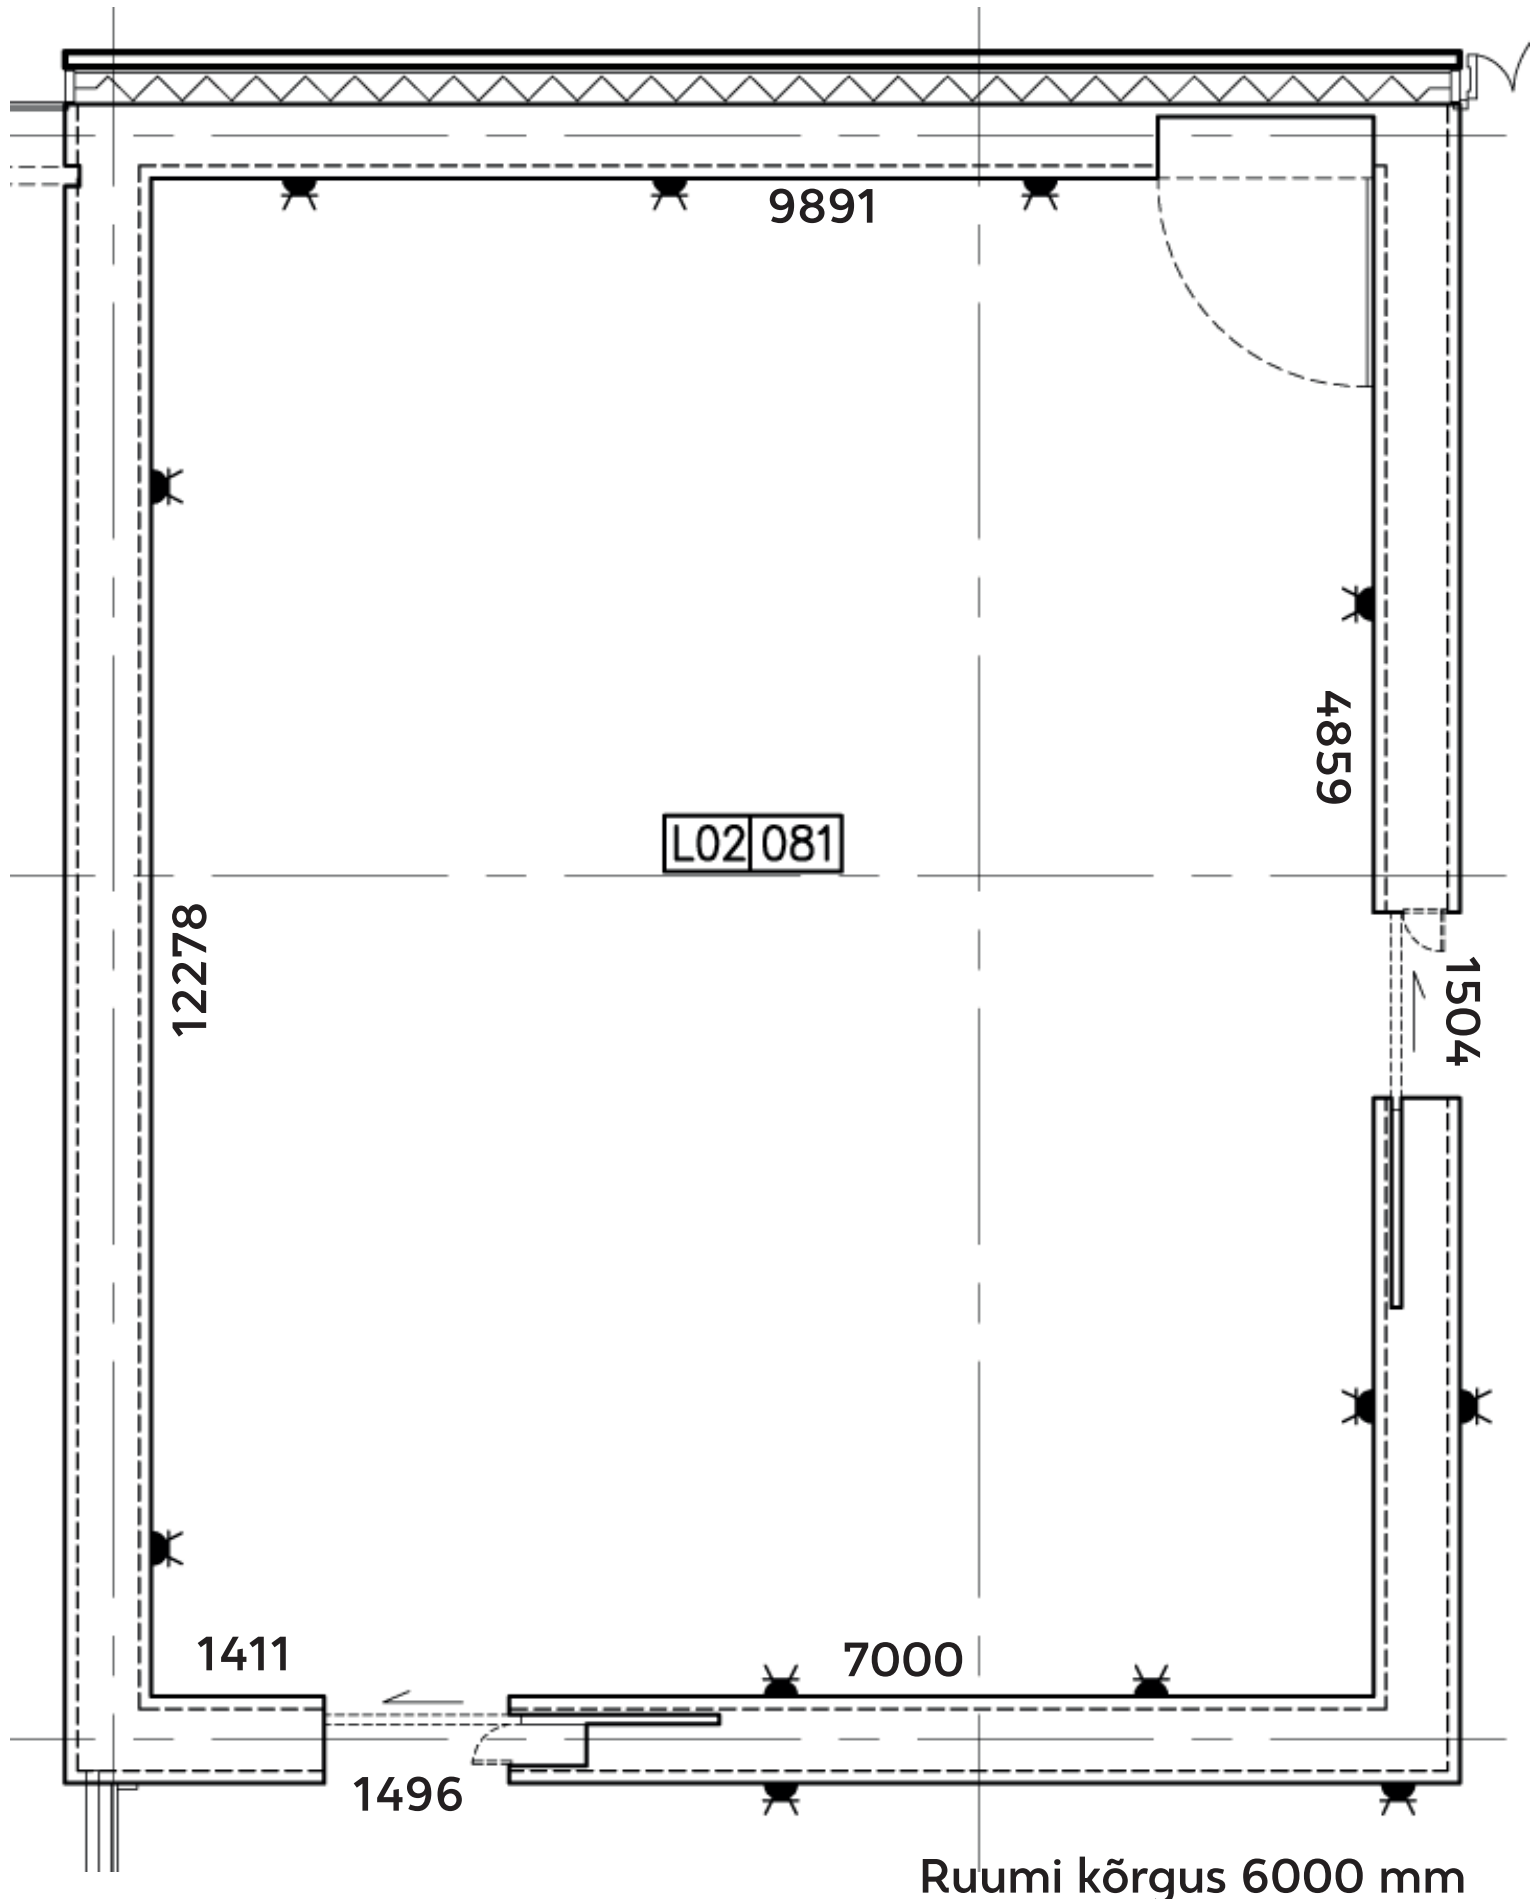

Ruumi kõrgus 6000 mm